



PLAN R+1

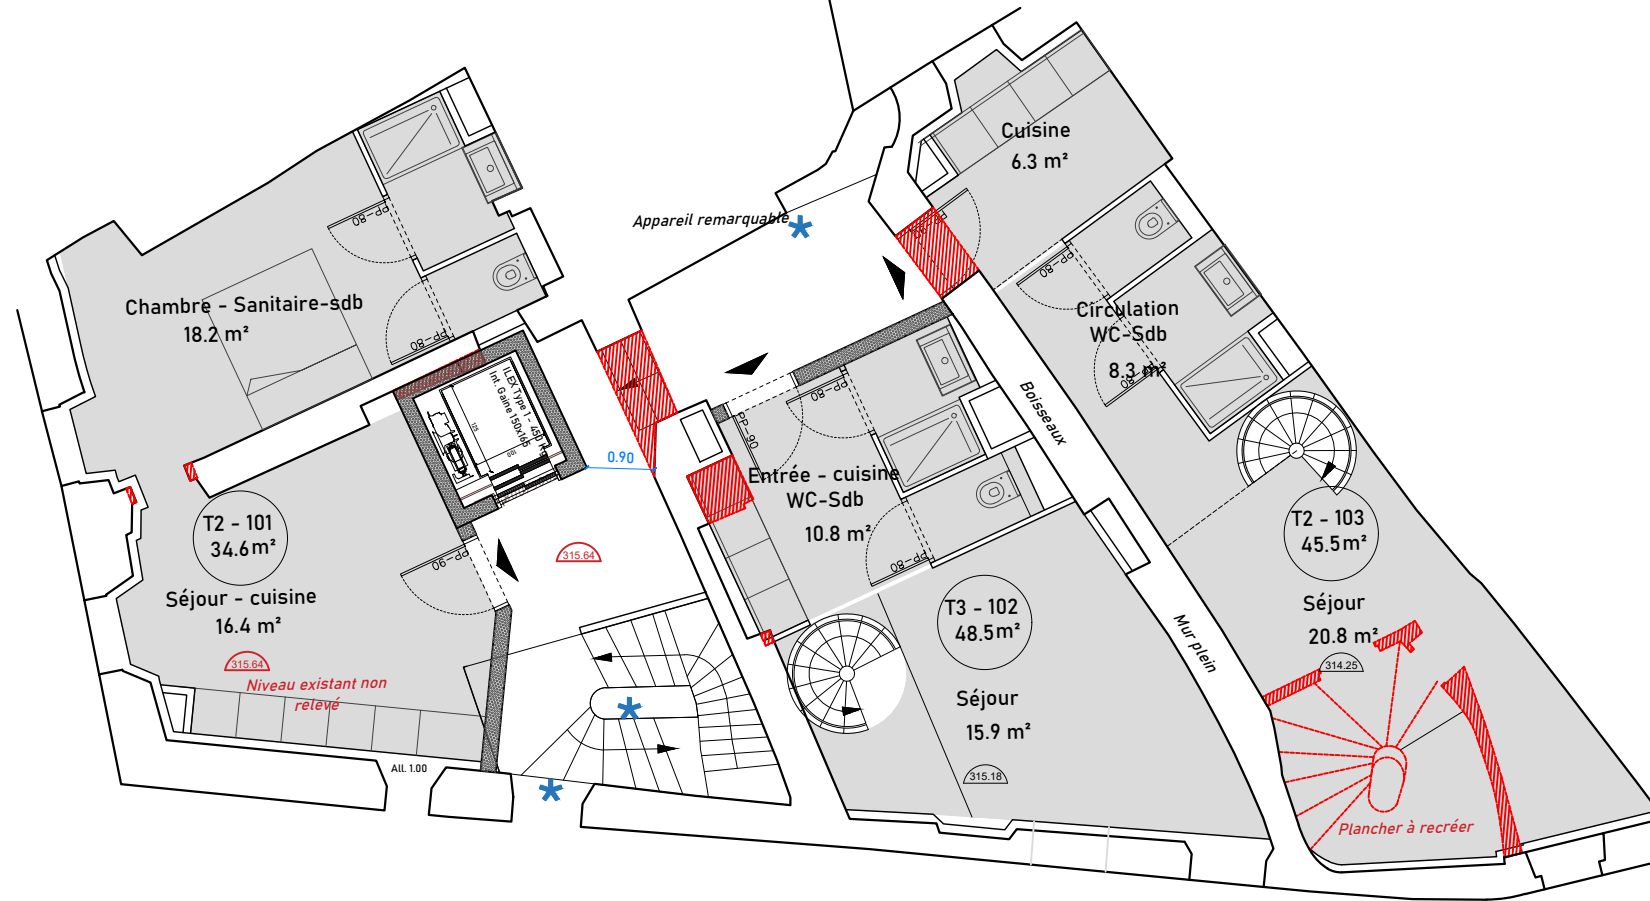

PLAN RDC

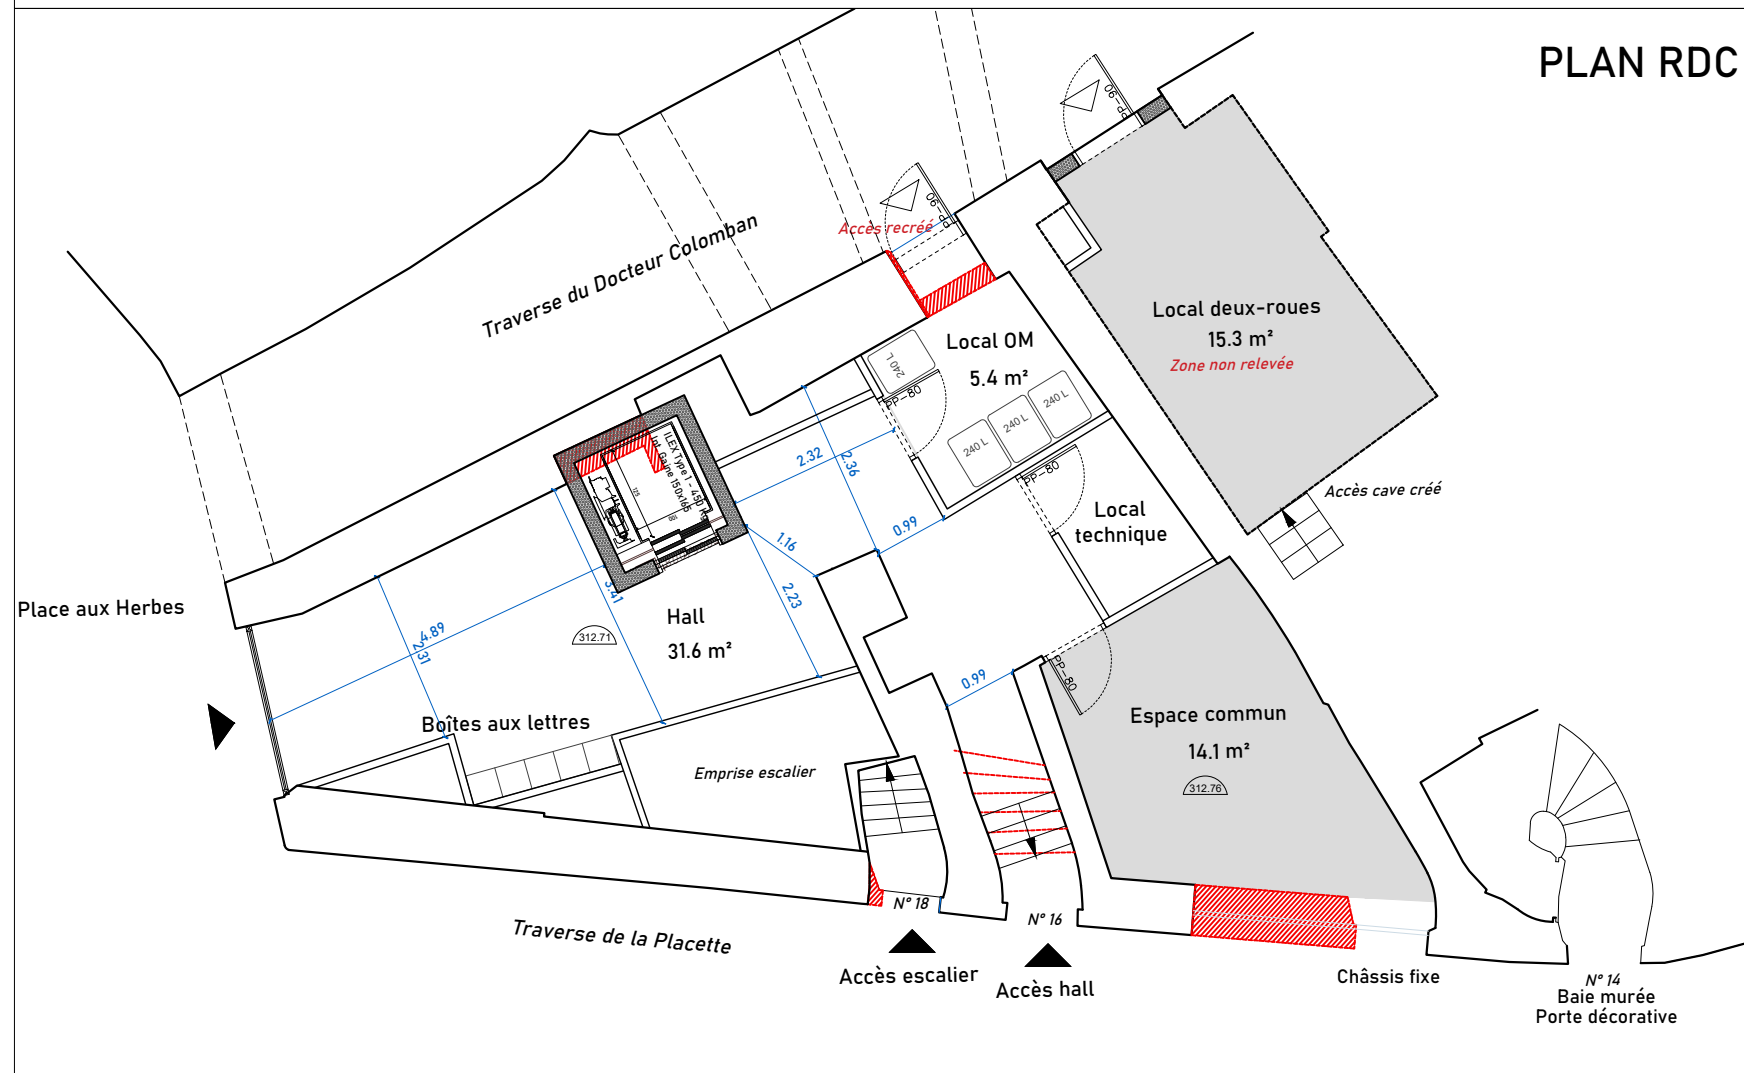

BILAN :

Typologie	N° de log.	SHAB
T2	101	34.6
T3	102	48.5
T2	103	45.5
T2	201	35.7
T2	302	43.9
T1	303	44.4
T3	301	54.0
T1	403	39.3
T2	502	47.9
T2	503	48.9
10 logements		442.7

Opération :

ILOT PLACETTE MARCHE DE RESTRUCTURATION

18, traverse de la Placette
06130 GRASSE

Maîtrise d'Ouvrage :

SPL Pays de Grasse Développement
Rue de la Délivrance
06130 Grasse

Maîtrise d'Oeuvre :

MAES Architectes
121, Bld Emmanuel Rouquier
06130 Grasse
Tel : 04.42.58.67.01


Bureau de Contrôle :

APAVE

BET Structure :

VESSIÈRE
22, rue Charrel
38000 Grenoble
Tel : 04.76.89.00.85

Indices :

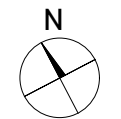

Emetteur :

MAES Architectes



Phase :

APS

Echelle :

A3 - 1/100e _ A1 - 1/50e

Titre :

PLANS GENERAUX

Date :


17/05/2021

Indice :


N° de plan :

P100

PLAN R+3

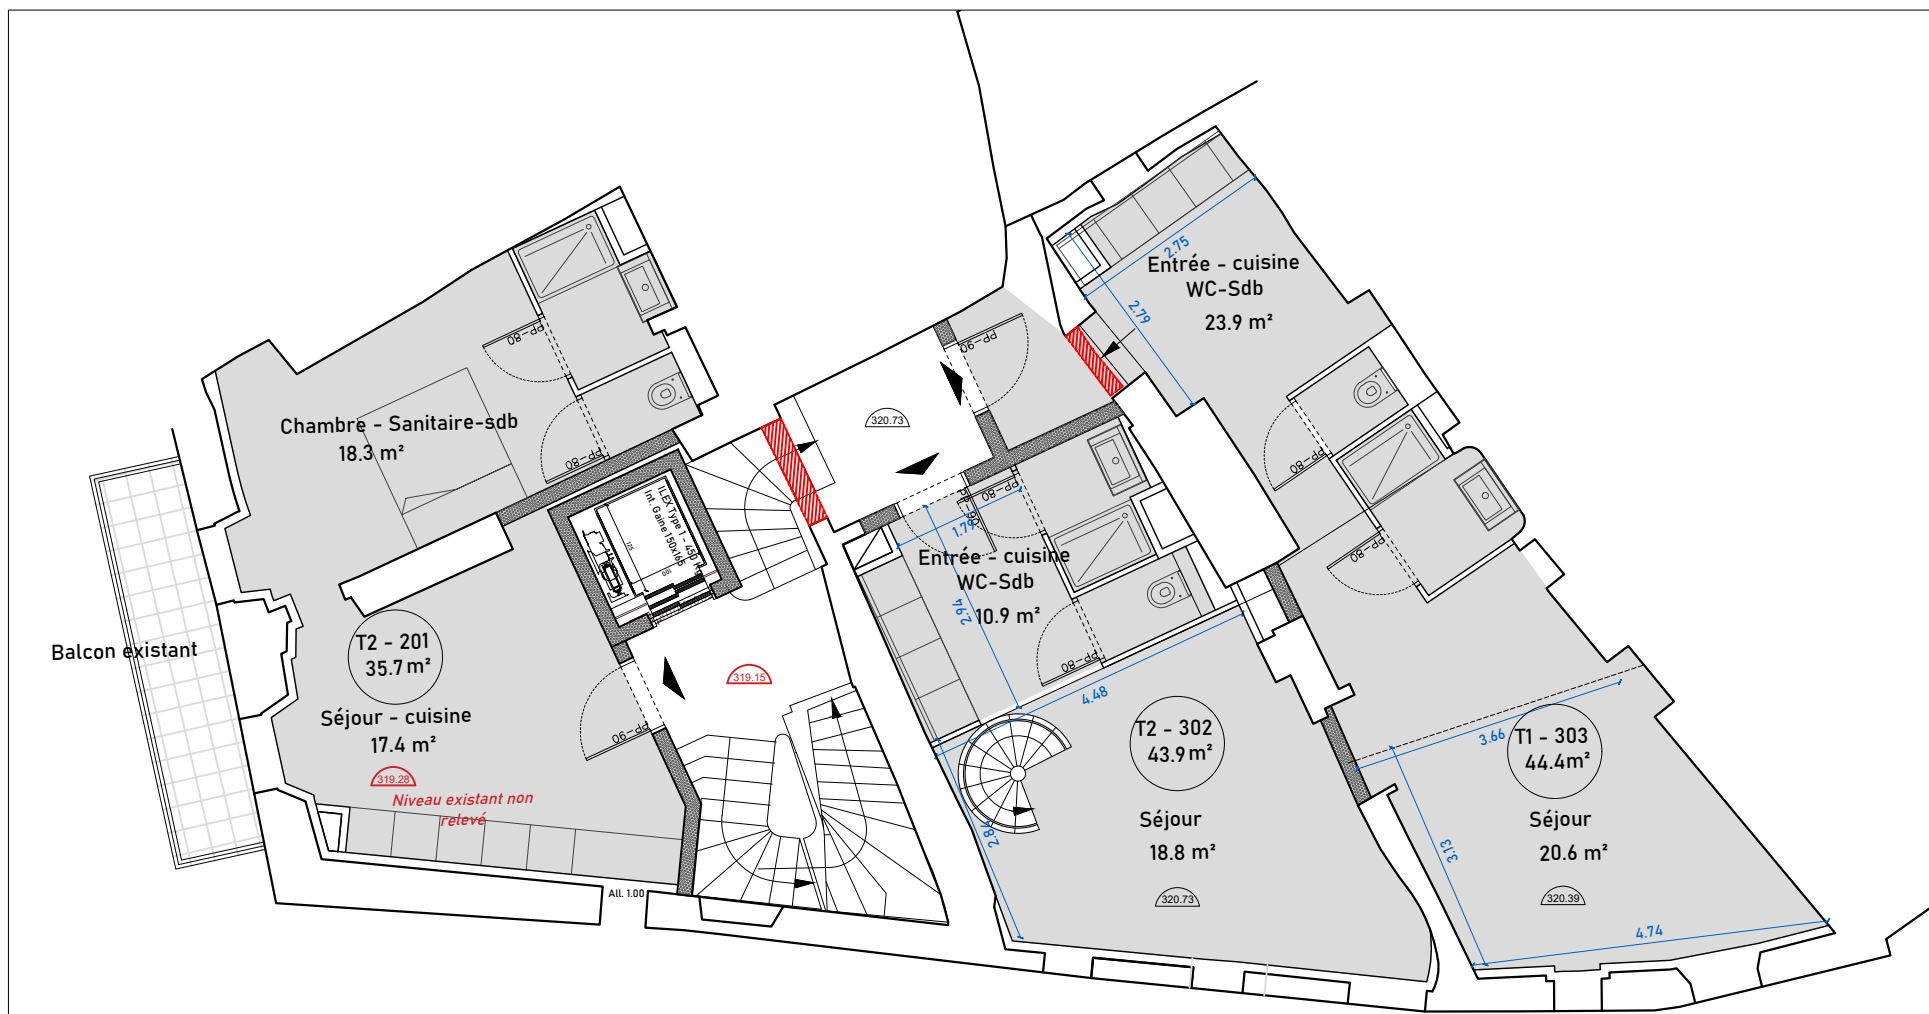

PLAN R+2

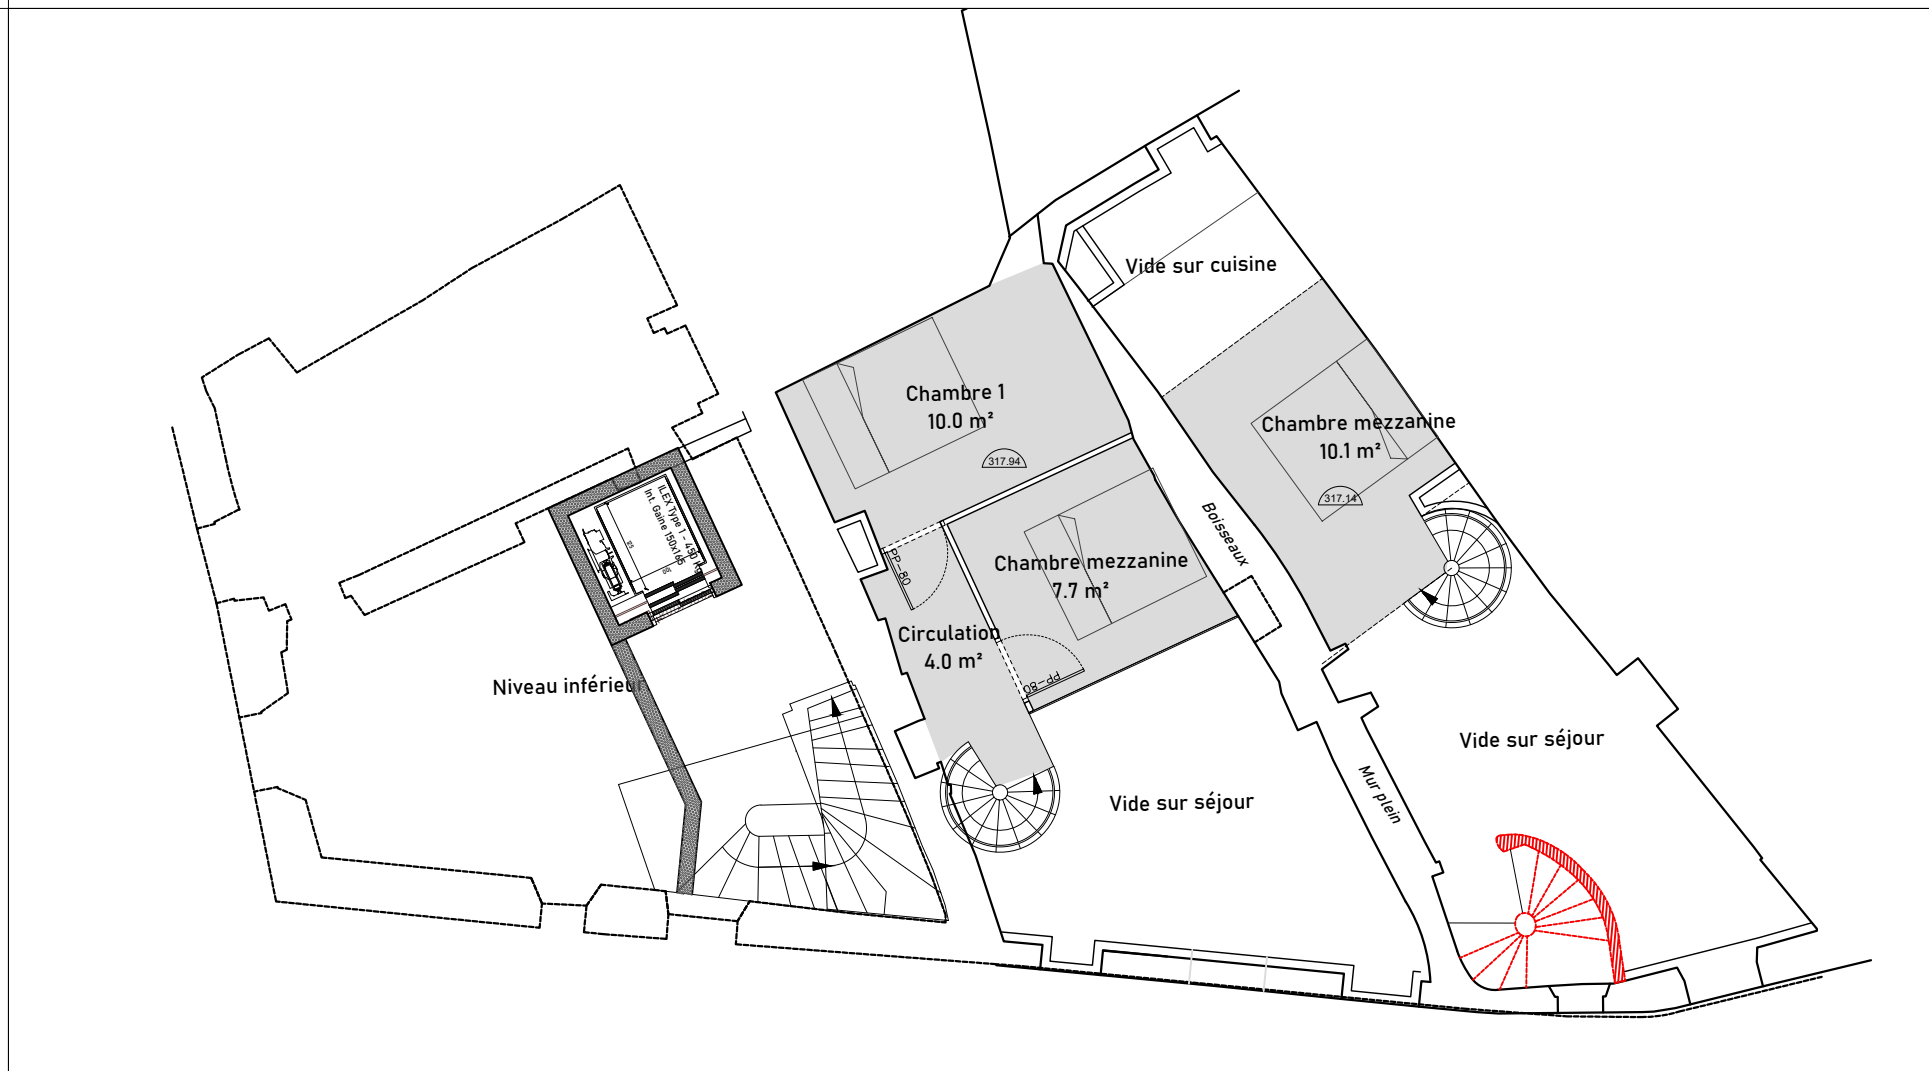

Opération :

ILOT PLACETTE
MARCHE DE RESTRUCTURATION

18, traverse de la Placette
 06130 GRASSE

Maîtrise d'Ouvrage :

SPL Pays de Grasse Développement
 Rue de la Délivrance
 06130 Grasse

Maîtrise d'Oeuvre :

MAES Architectes
 121, Bld Emmanuel Rouquier
 06130 Grasse
 Tel : 04.42.58.67.01


Bureau de Contrôle :

APAVE

BET Structure :

VESSIÈRE
 22, rue Charrel
 38000 Grenoble
 Tel : 04.76.89.00.85

Indices :

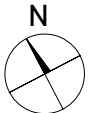N


Emetteur :

MAES Architectes

MAES
 ARCHITECTES
 URBANISTES
LILLE PARIS GRASSE BORDEAUX

Phase :

APS

Echelle :

A3 - 1/100e _ A1 - 1/50e

Titre :

PLANS GENERAUX


Date : 17/05/2021

Indice :


N° de plan :

P101

PLAN R+5

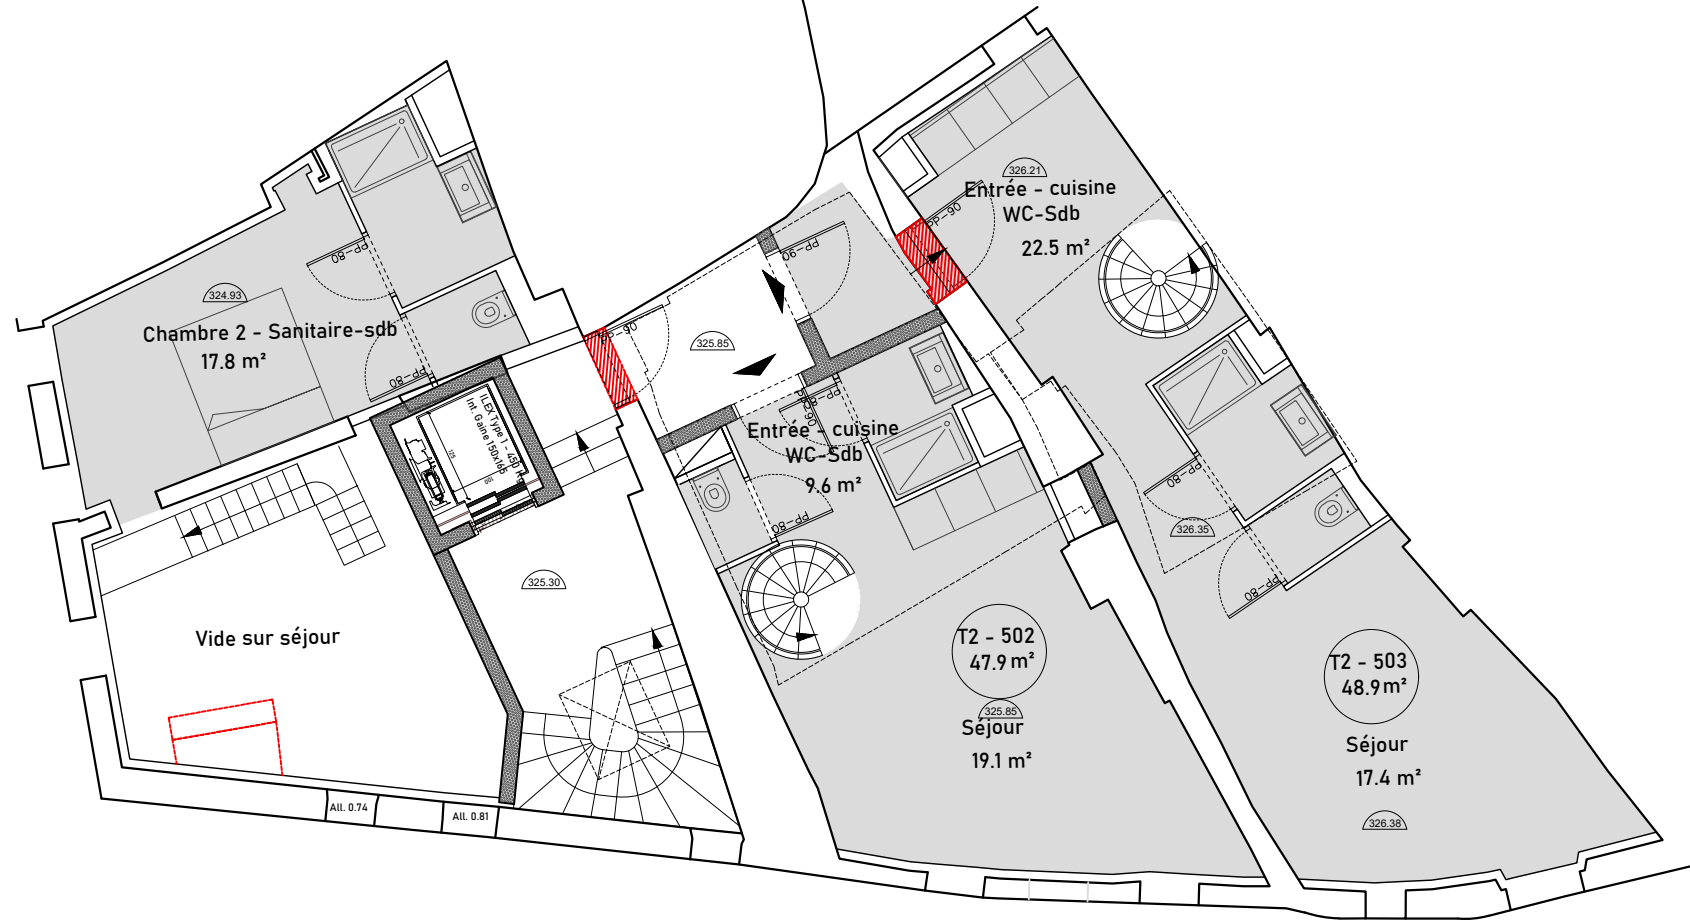

PLAN R+4

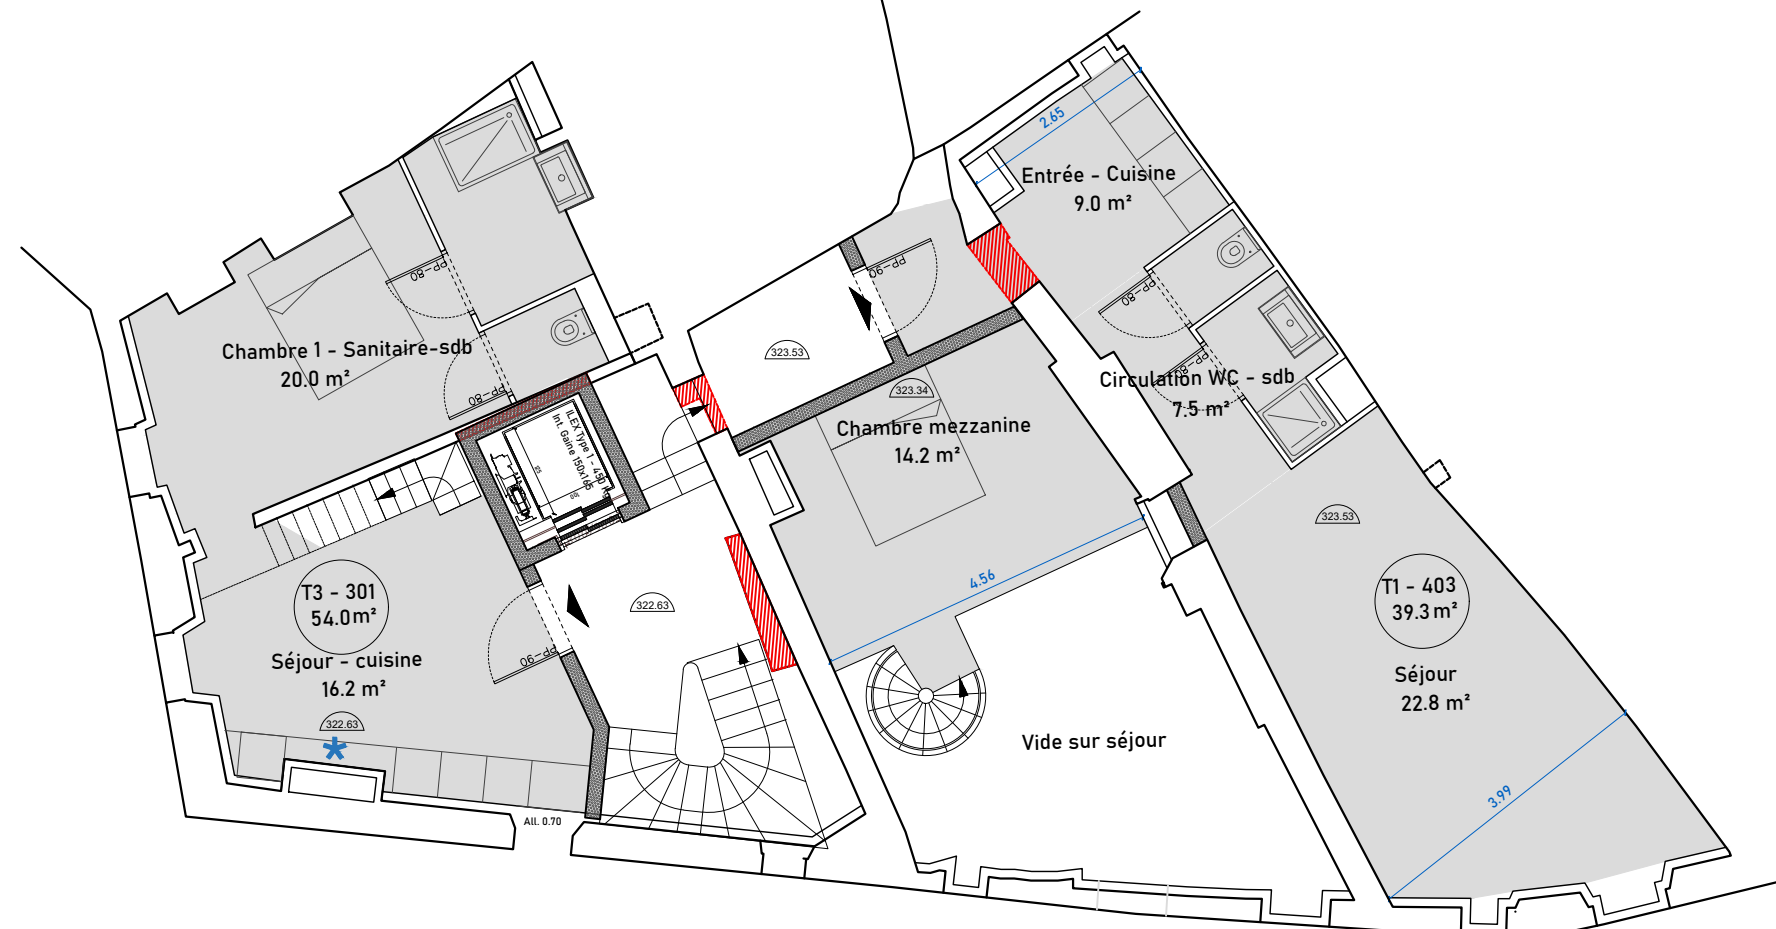

Opération :

ILOT PLACETTE MARCHE DE RESTRUCTURATION

18, traverse de la Placette
06130 GRASSE

Maîtrise d'Ouvrage :

SPL Pays de Grasse Développement
Rue de la Délivrance
06130 Grasse

Maîtrise d'Oeuvre :

MAES Architectes
121, Bld Emmanuel Rouquier
06130 Grasse
Tel : 04.42.58.67.01


Bureau de Contrôle :

APAVE

BET Structure :

VESSIÈRE
22, rue Charrel
38000 Grenoble
Tel : 04.76.89.00.85

Indices :

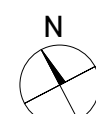

Emetteur :

MAES Architectes



Phase :

APS

Echelle :

A3 - 1/100e _ A1 - 1/50e

Titre :

PLANS GENERAUX

Date :

17/05/2021

Indice :


N° de plan :


P102

PLAN DE TOITURE




PLAN R+6

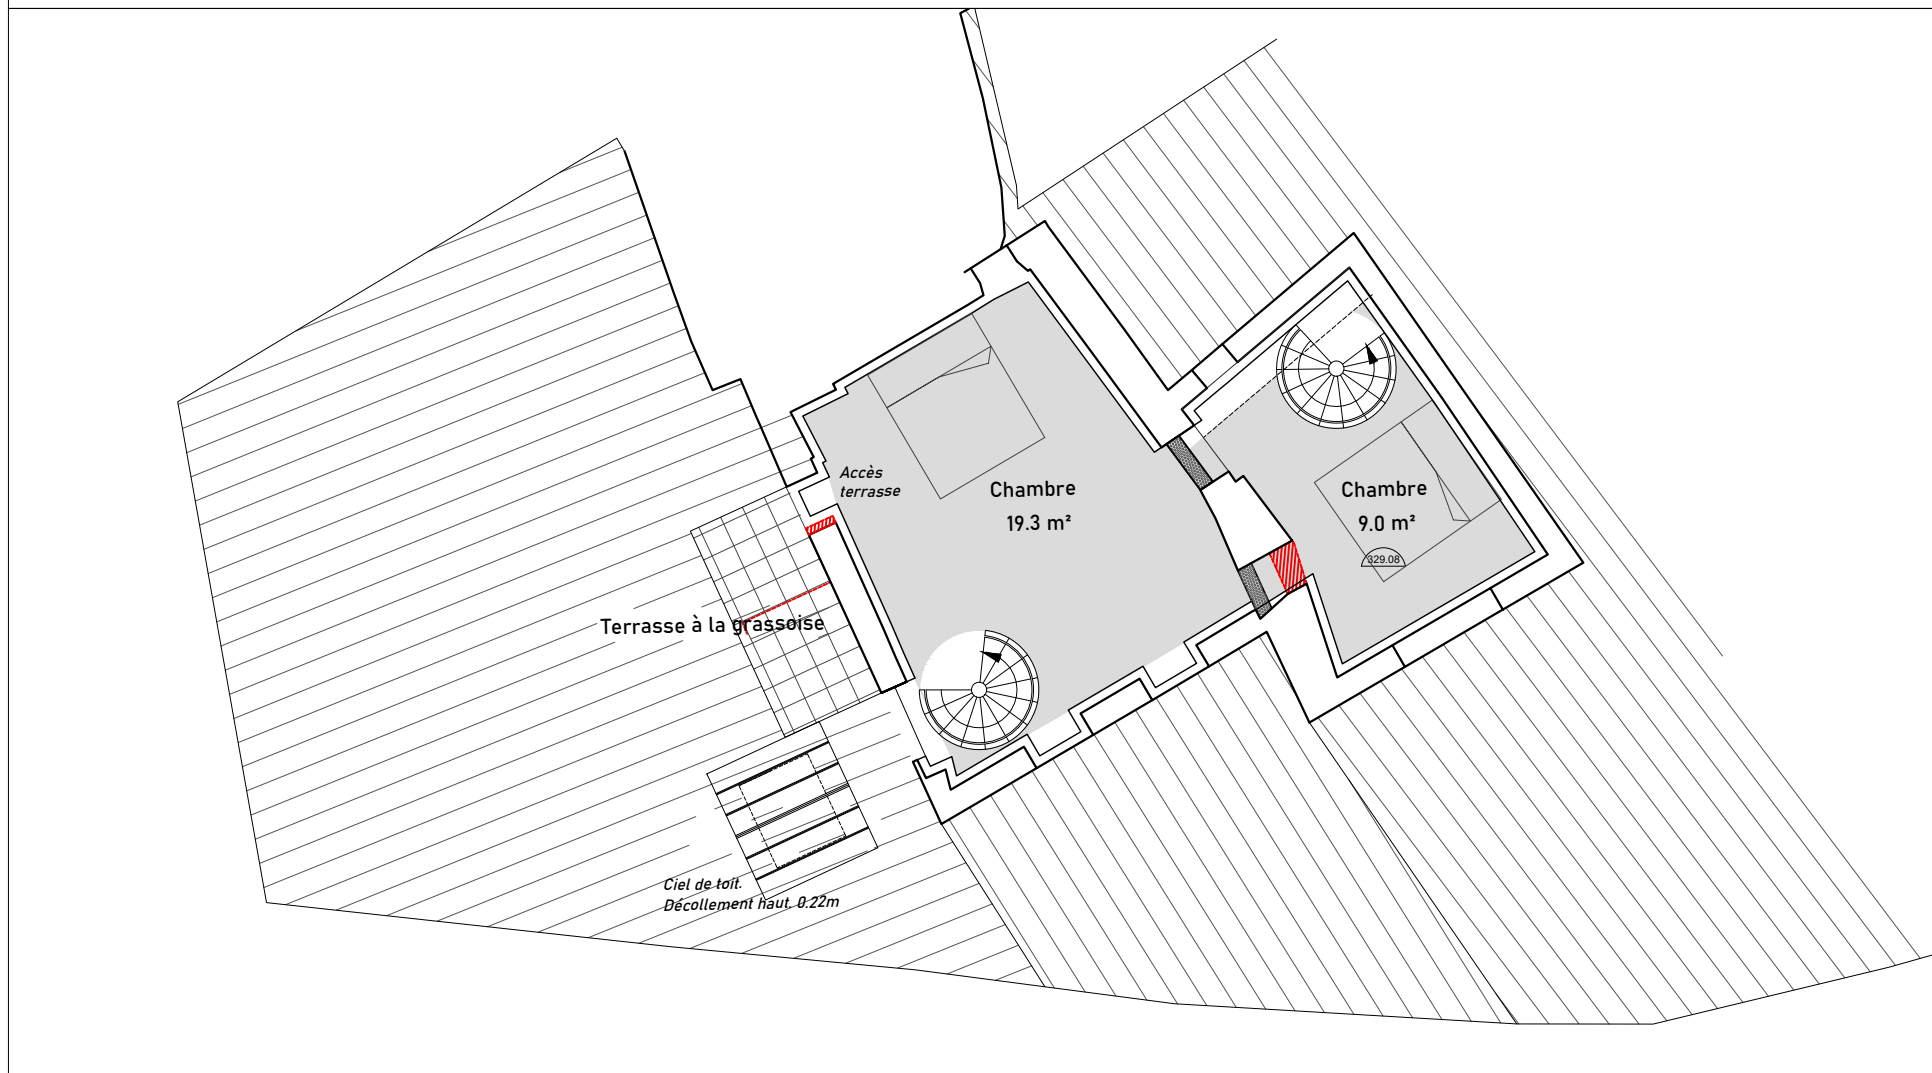


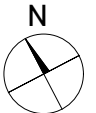Opération :	
ILOT PLACETTE MARCHE DE RESTRUCTURATION	
18, traverse de la Placette 06130 GRASSE	
Maîtrise d'Ouvrage :	
SPL Pays de Grasse Développement Rue de la Délivrance 06130 Grasse	
Maîtrise d'Oeuvre :	
MAES Architectes 121, Bld Emmanuel Rouquier 06130 Grasse Tel : 04.42.58.67.01	
Bureau de Contrôle :	
APAVE	
BET Structure :	
VESSIÈRE 22, rue Charrel 38000 Grenoble Tel : 04.76.89.00.85	
Indices :	
N 	
Emetteur :	
MAES Architectes MAES ARCHITECTES URBANISTES <small>LILLE PARIS GRASSE BORDEAUX</small>	
Phase :	
APS	
Echelle :	
A3 - 1/100e _ A1 - 1/50e	
Titre :	
PLANS GENERAUX	
Date :	Indice :
17/05/2021	
N° de plan :	
P103	

Empilement 002 EXISTANT

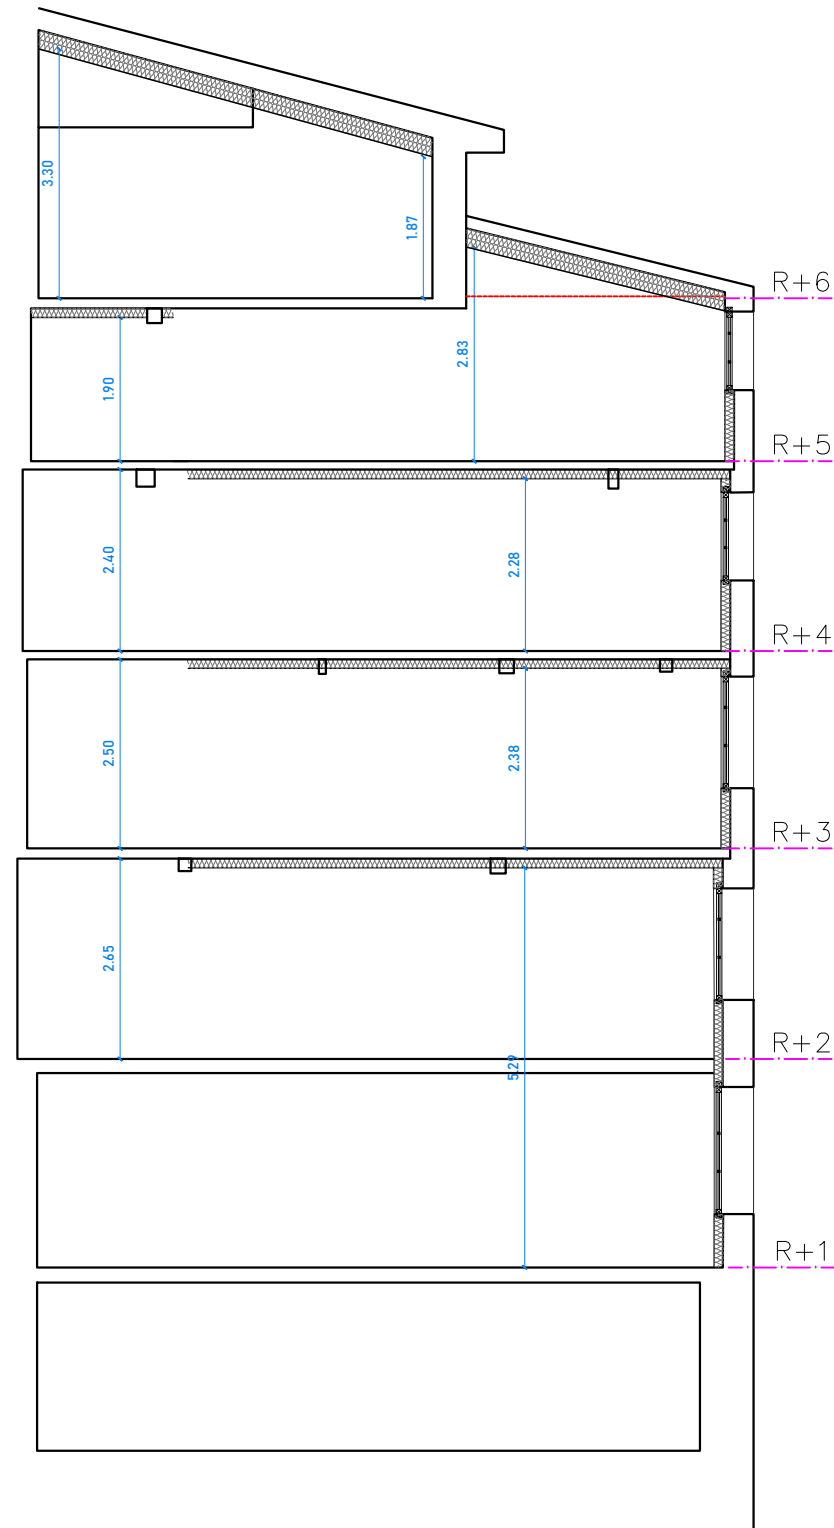

Empilement 003 Existant

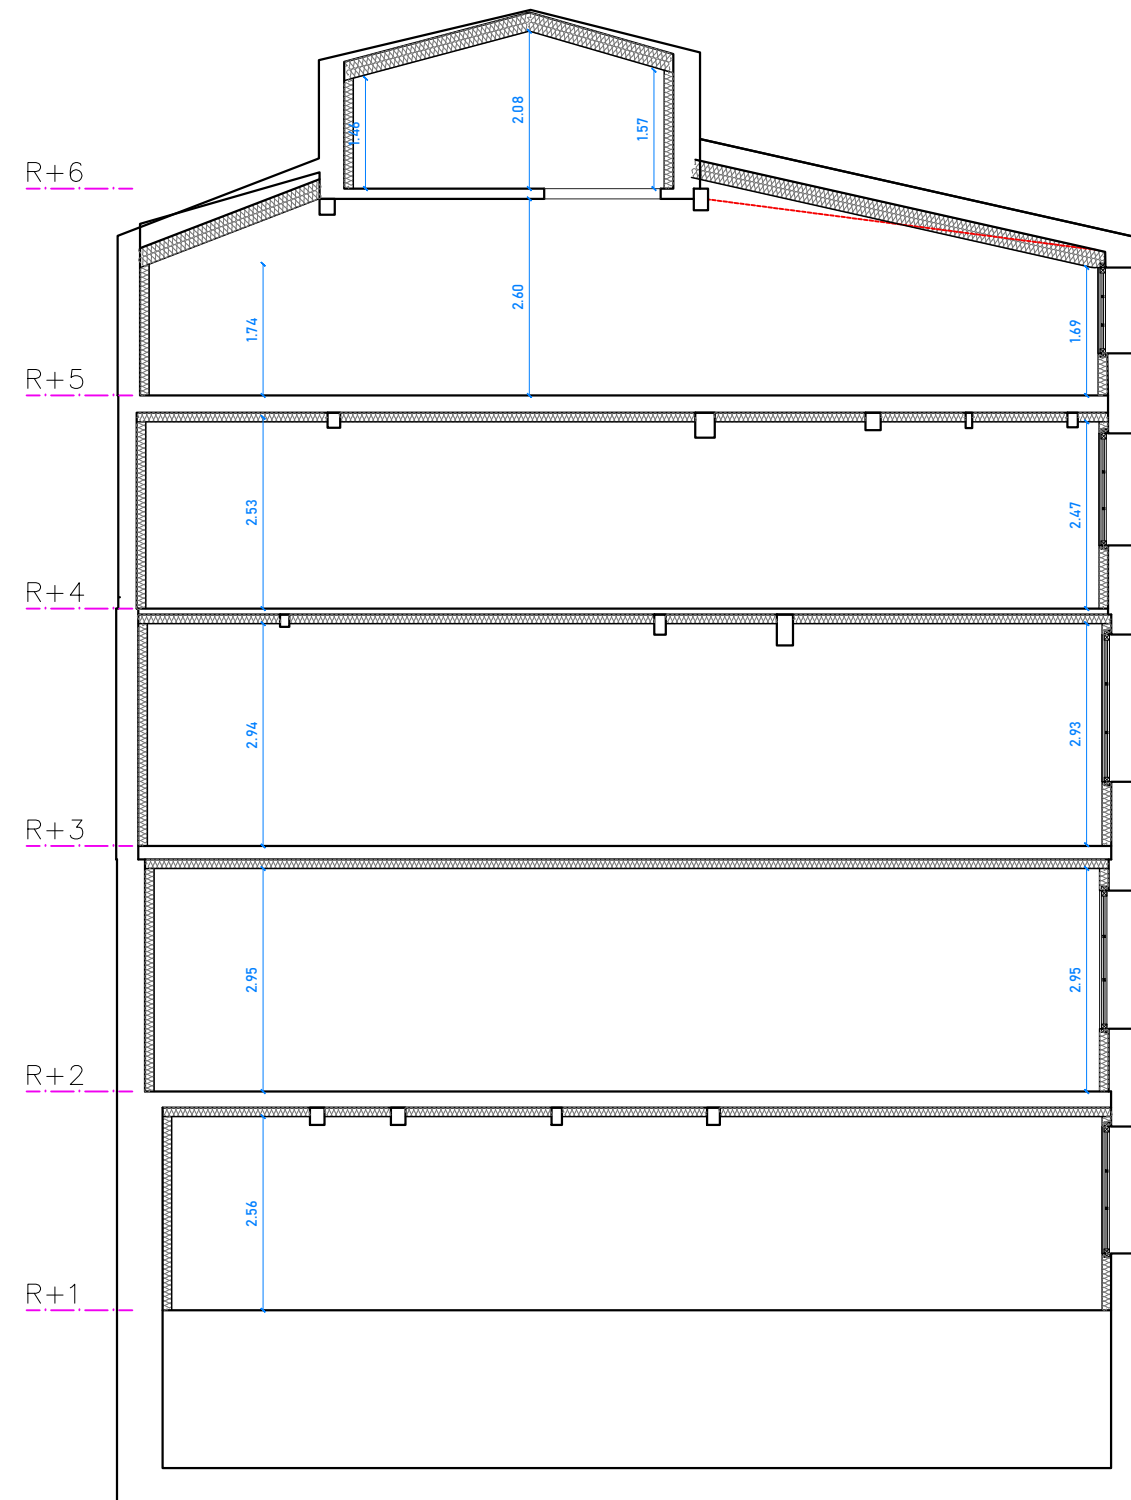

Opération :

ILOT PLACETTE MARCHE DE RESTRUCTURATION

18, traverse de la Placette
06130 GRASSE

Maîtrise d'Ouvrage :

SPL Pays de Grasse Développement
Rue de la Délivrance
06130 Grasse

Maîtrise d'Oeuvre :

MAES Architectes
121, Bld Emmanuel Rouquier
06130 Grasse
Tel : 04.42.58.67.01

Bureau de Contrôle :

APAVE

BET Structure :

VESSIERE
22, rue Charrel
38000 Grenoble
Tel : 04.76.89.00.85

Indices :

Emetteur :

MAES Architectes

MAES
ARCHITECTES
URBANISTES
LILLE PARIS GRASSE BORDEAUX

Phase :

APS

Echelle :

A3 - 1/100e _ A1 - 1/50e

Titre :

**COUPES
EXISTANT**

Date :


06/05/2021

Indice :


N° de plan :

C01

Empilement 002 OPTION 1

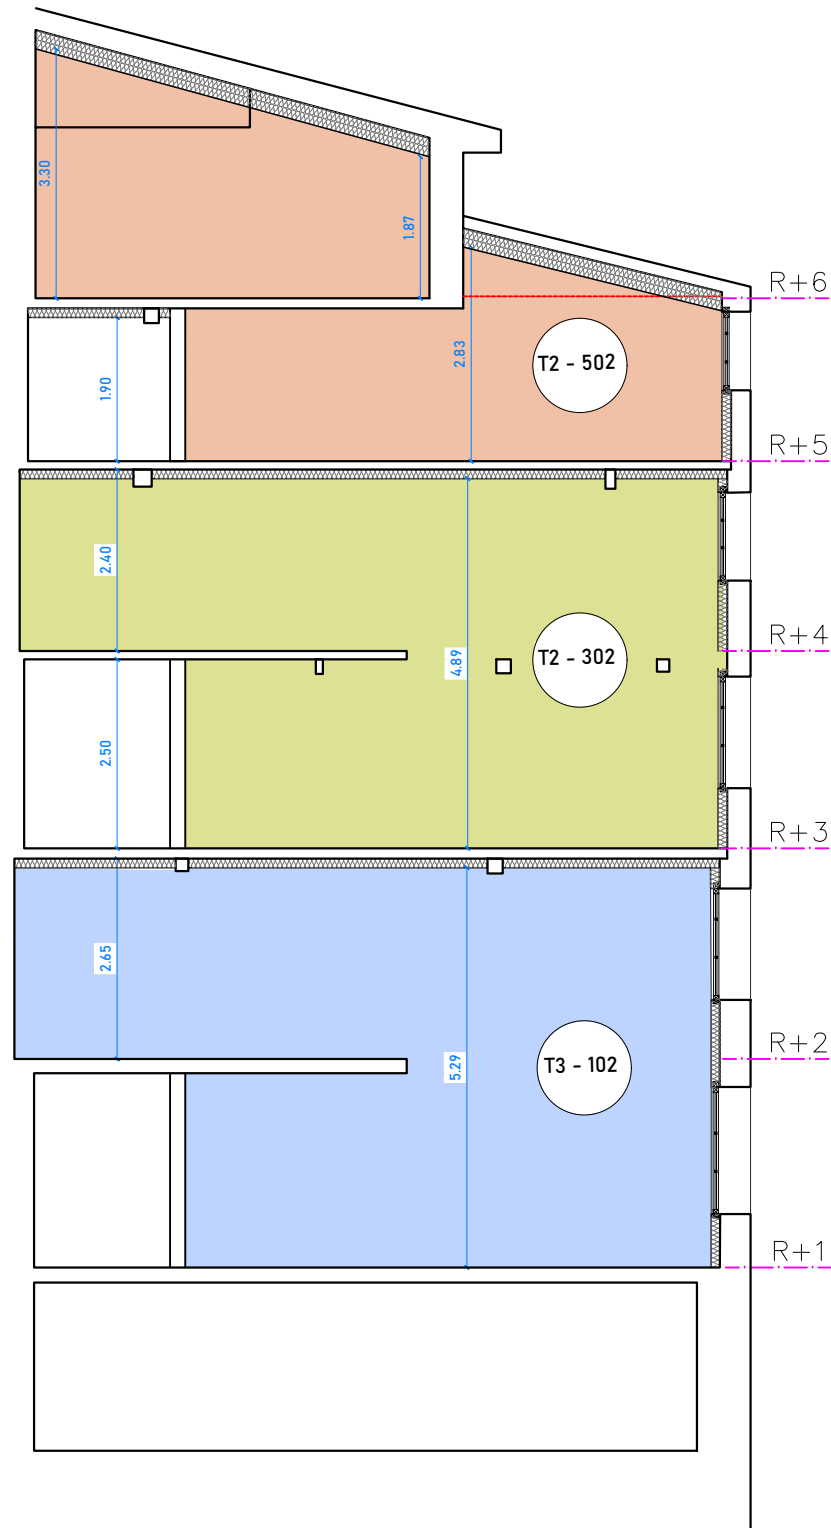

Empilement 003 OPTION 1

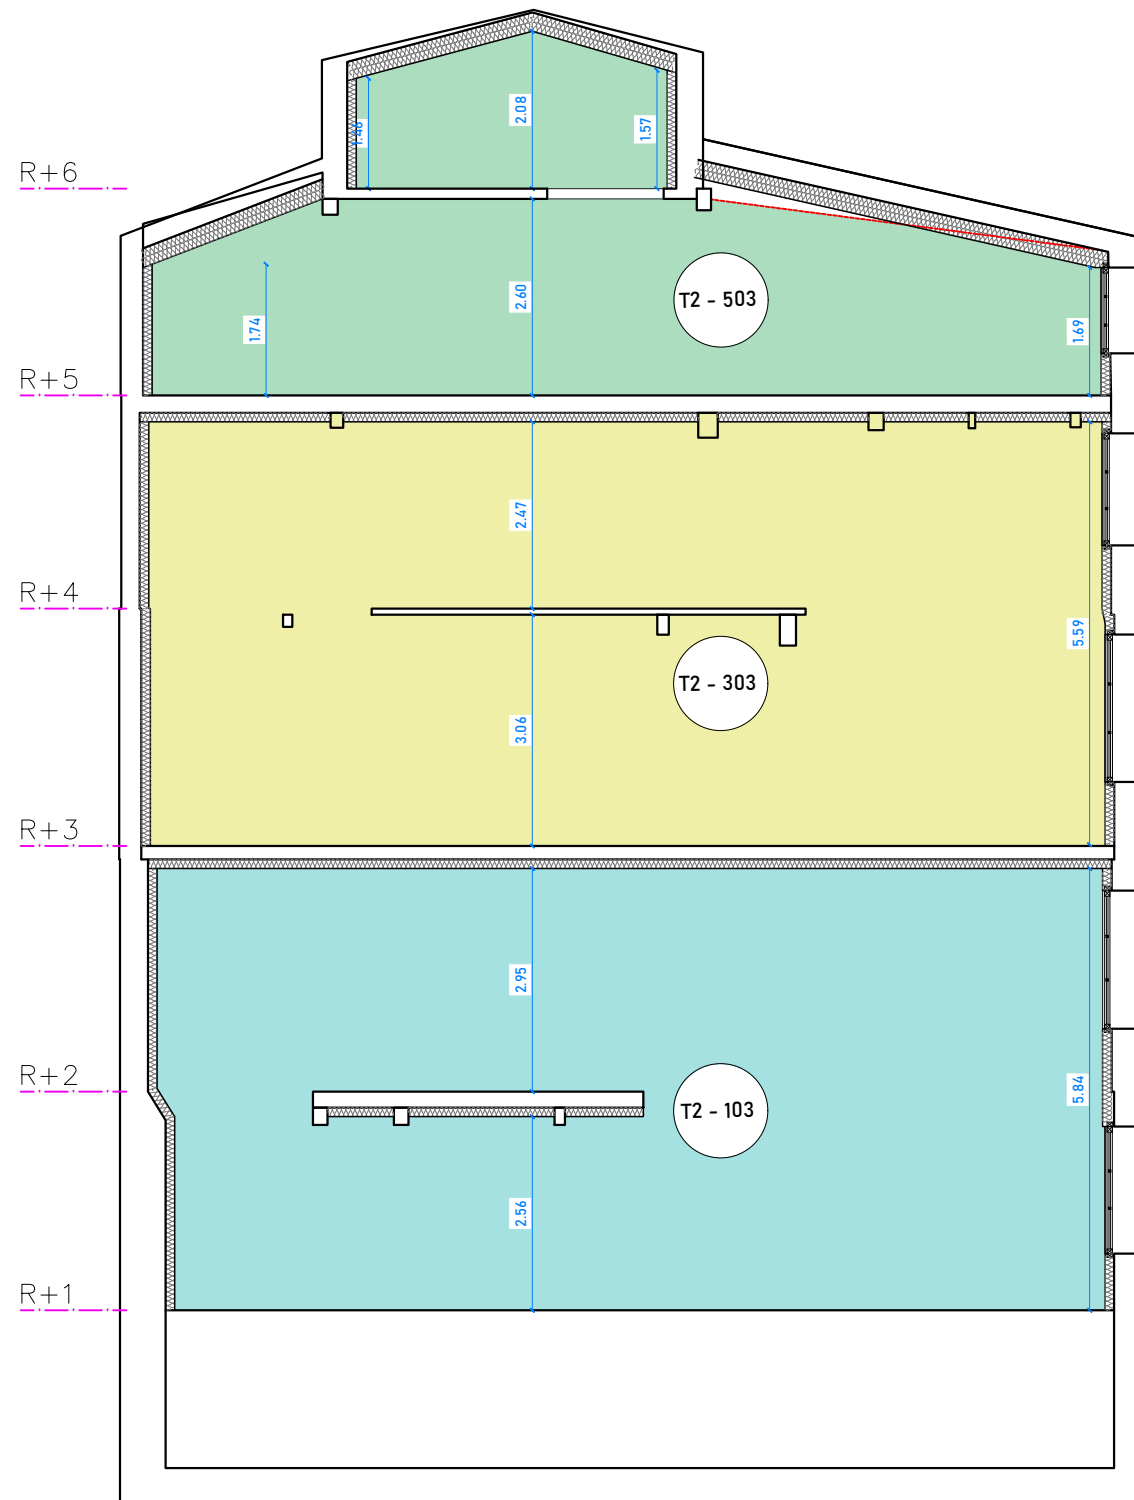

Opération :

ILOT PLACETTE MARCHE DE RESTRUCTURATION

18, traverse de la Placette
06130 GRASSE

Maîtrise d'Ouvrage :

SPL Pays de Grasse Développement
Rue de la Délivrance
06130 Grasse

Maîtrise d'Oeuvre :

MAES Architectes
121, Bld Emmanuel Rouquier
06130 Grasse
Tel : 04.42.58.67.01

Bureau de Contrôle :

APAVE

BET Structure :

VESSIERE
22, rue Charrel
38000 Grenoble
Tel : 04.76.89.00.85

Indices :

Emetteur :

MAES Architectes

MAES
ARCHITECTES
URBANISTES
LILLE PARIS GRASSE BORDEAUX

Phase :

APS

Echelle :

A3 - 1/100e _ A1 - 1/50e

Titre :

**COUPES
OPT 1**

Date :


06/05/2021

Indice :


N° de plan :

C01

Empilement 002 OPTION 2

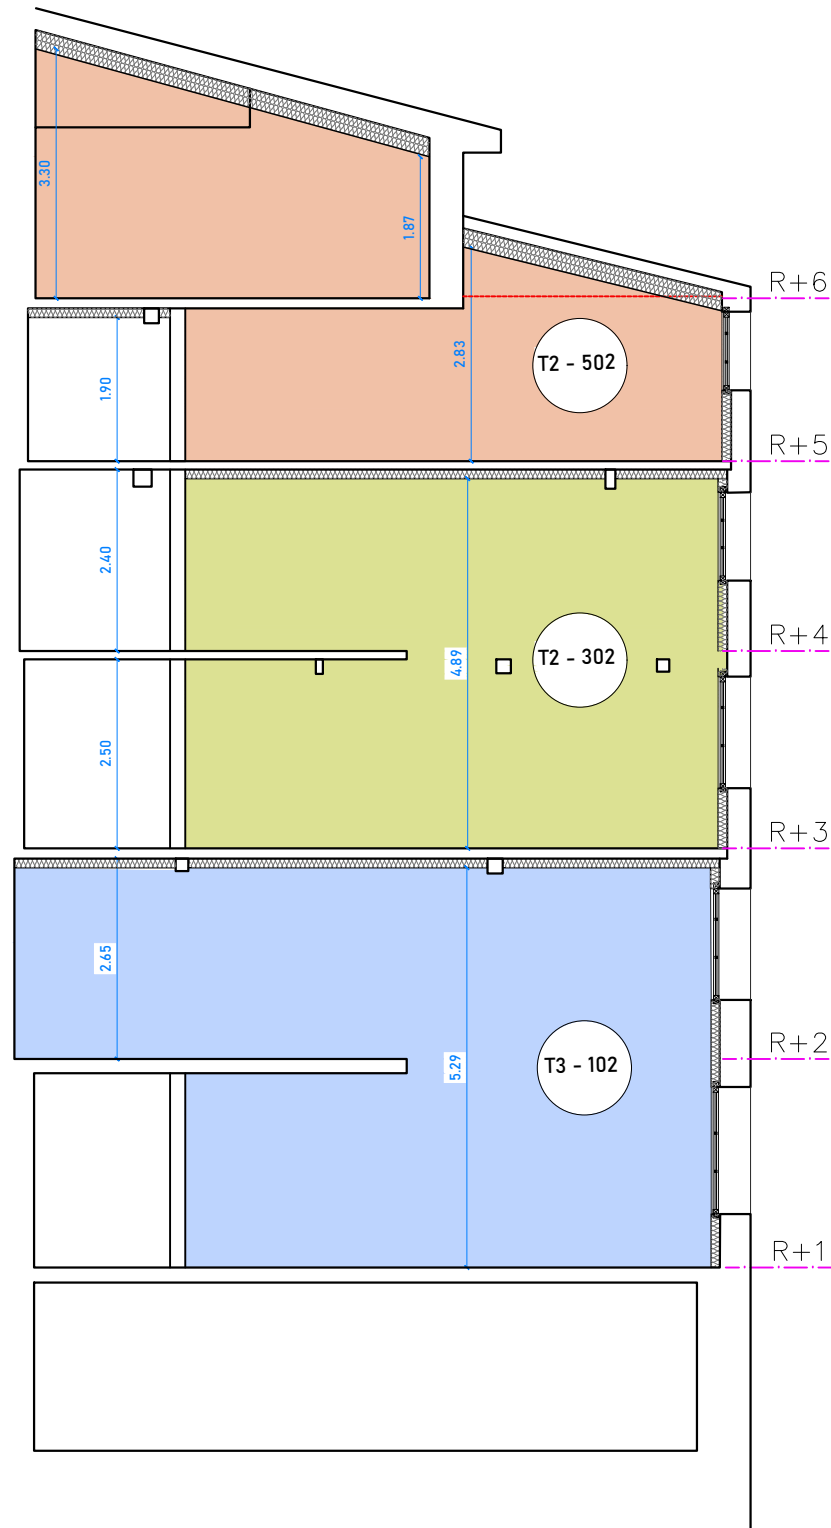

Empilement 003 OPTION 2

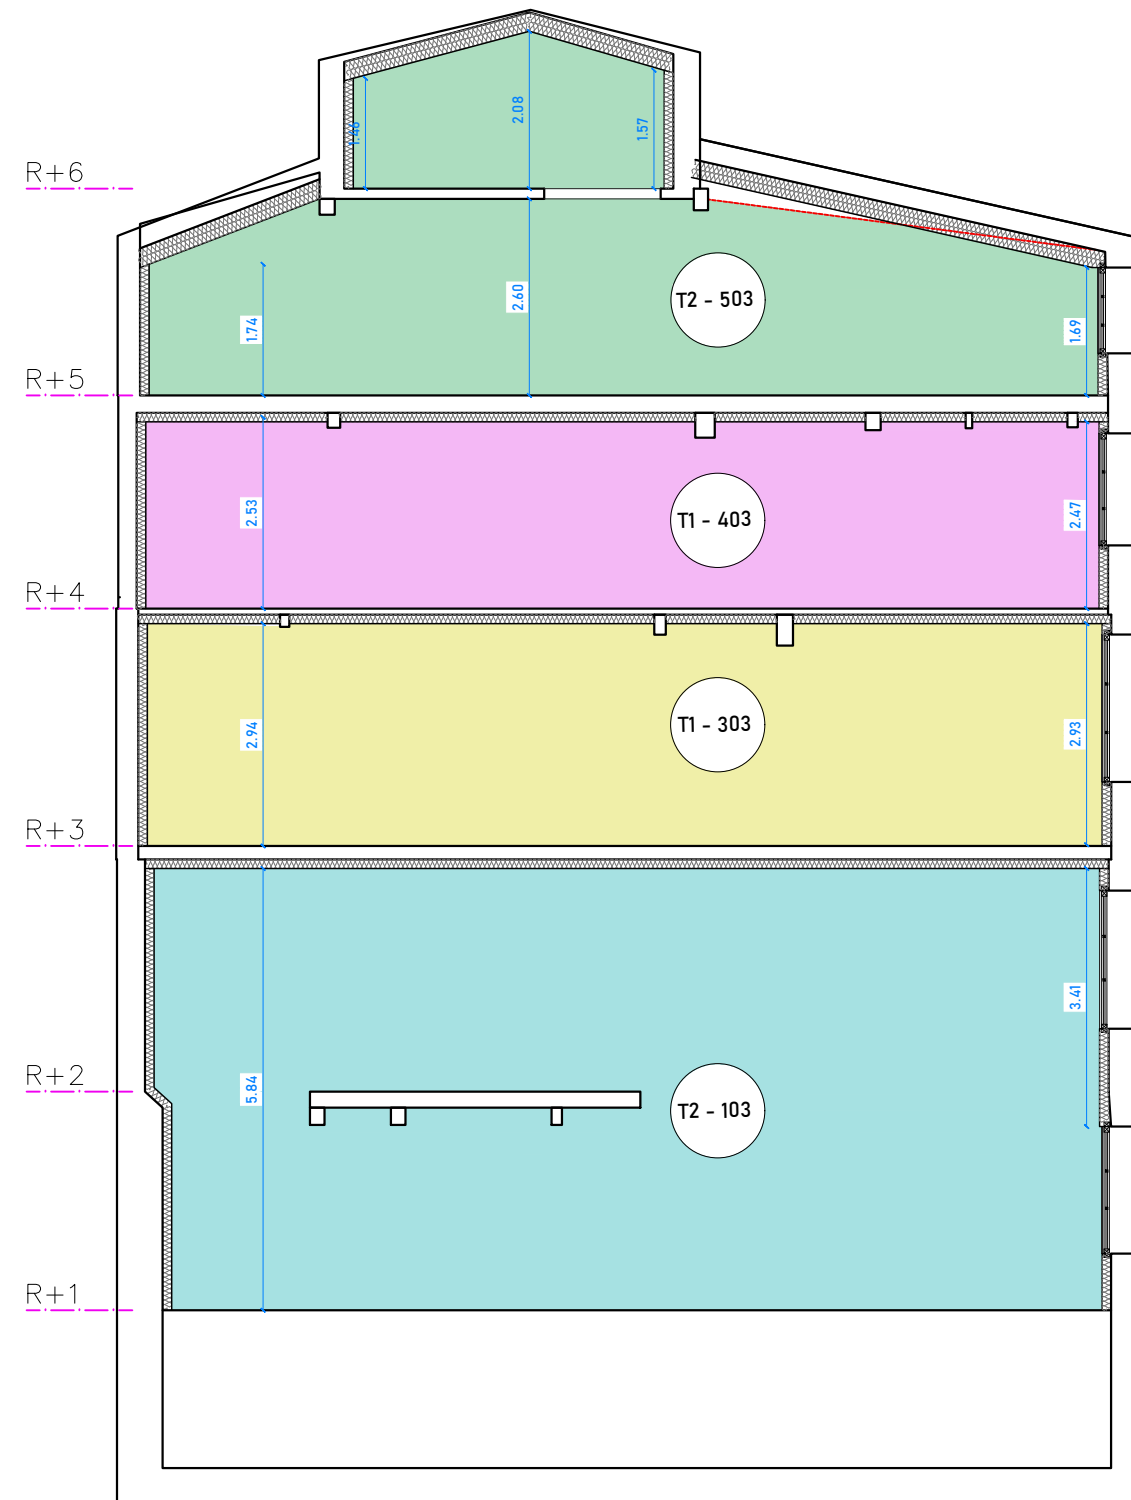

Opération :

ILOT PLACETTE MARCHÉ DE RESTRUCTURATION

18, traverse de la Placette
06130 GRASSE

Maîtrise d'Ouvrage :

SPL Pays de Grasse Développement
Rue de la Délivrance
06130 Grasse

Maîtrise d'Oeuvre :

MAES Architectes
121, Bld Emmanuel Rouquier
06130 Grasse
Tel : 04.42.58.67.01

Bureau de Contrôle :

APAVE

BET Structure :

VESSIERE
22, rue Charrel
38000 Grenoble
Tel : 04.76.89.00.85

Indices :

Emetteur :

MAES Architectes

MAES
ARCHITECTES
URBANISTES
LILLE PARIS GRASSE BORDEAUX

Phase :

APS

Echelle :

A3 - 1/100e _ A1 - 1/50e

Titre :

**COUPES
OPT 2**

Date :

06/05/2021

Indice :

N° de plan :

C01